




# Variante Ufficio

Esempio di ufficio singolo e open-space



Area	1	2	3	4
AU	1400 m <sup>2</sup>	270 m <sup>2</sup>	280 m <sup>2</sup>	180 m <sup>2</sup>
Piano	2°	2°	2°	2°

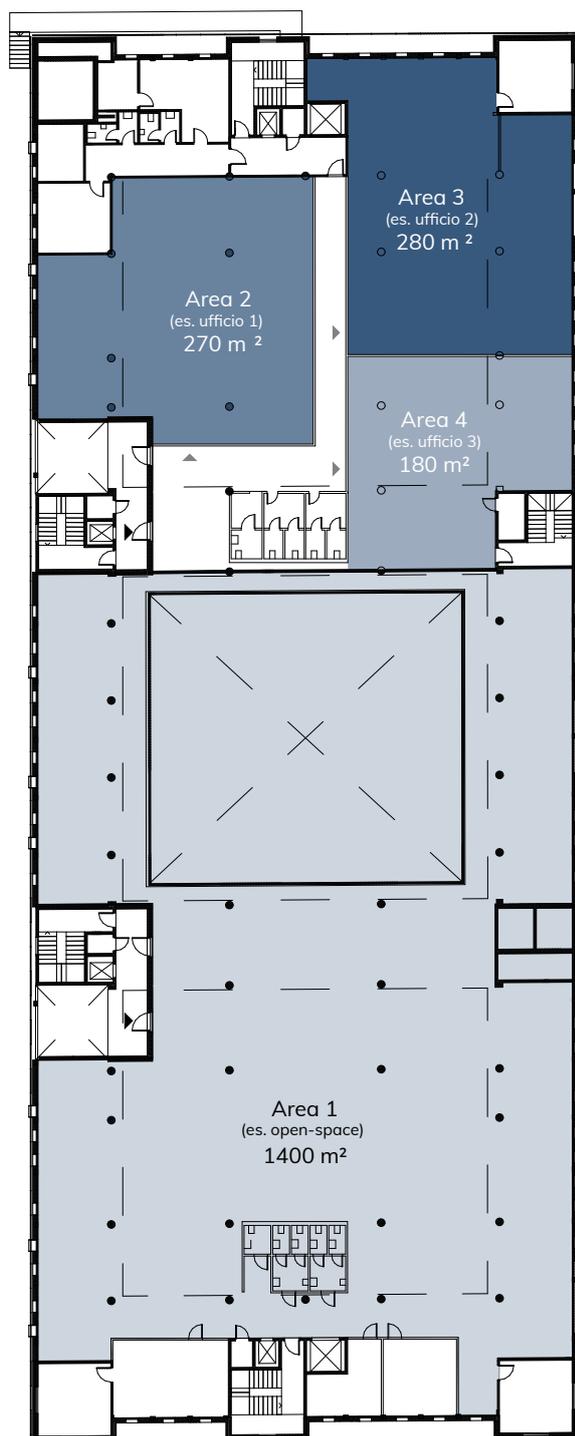

## Offerta

Spazi luminosi e moderni, ottima infrastruttura, ambiente gradevole, con bistro ed esercizi commerciali al piano terra: i presupposti ideali per un call center o un back-office.

Di quale area avete bisogno?

### Possibili varianti

1° piano - totale 2600 m<sup>2</sup>

1° piano - totale 2450 m<sup>2</sup>

- Area 1 (es. open-space) 1400 m<sup>2</sup>
- Area 2 (es. ufficio 1) 270 m<sup>2</sup>
- Area 3 (es. ufficio 2) 280 m<sup>2</sup>
- Area 4 (es. ufficio 3) 180 m<sup>2</sup>

**Le aree possono essere suddivise in modo flessibile.**

**Fissate un appuntamento e saremo lieti di aiutarvi.**

